


# 金沢プール1階平面図

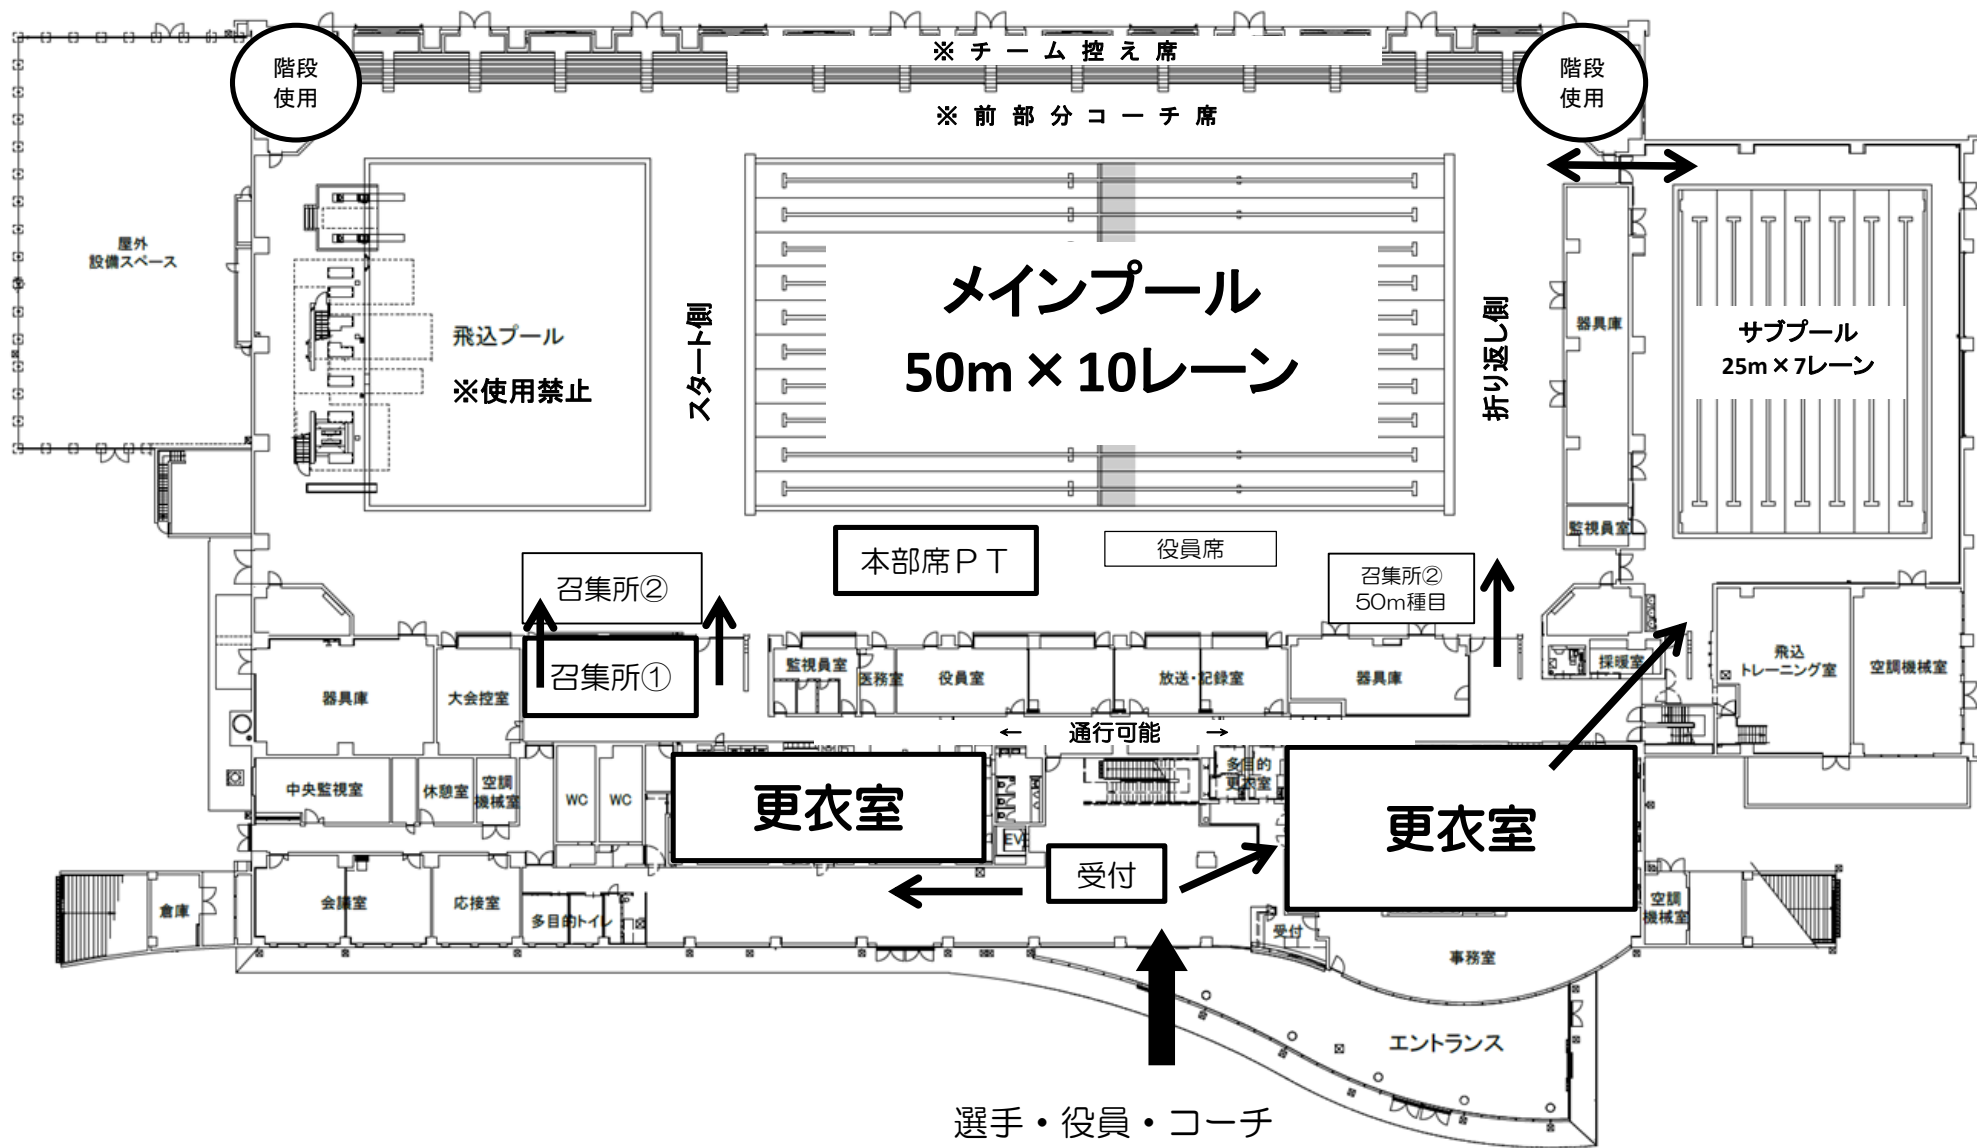

# 金沢プール2階平面図

